
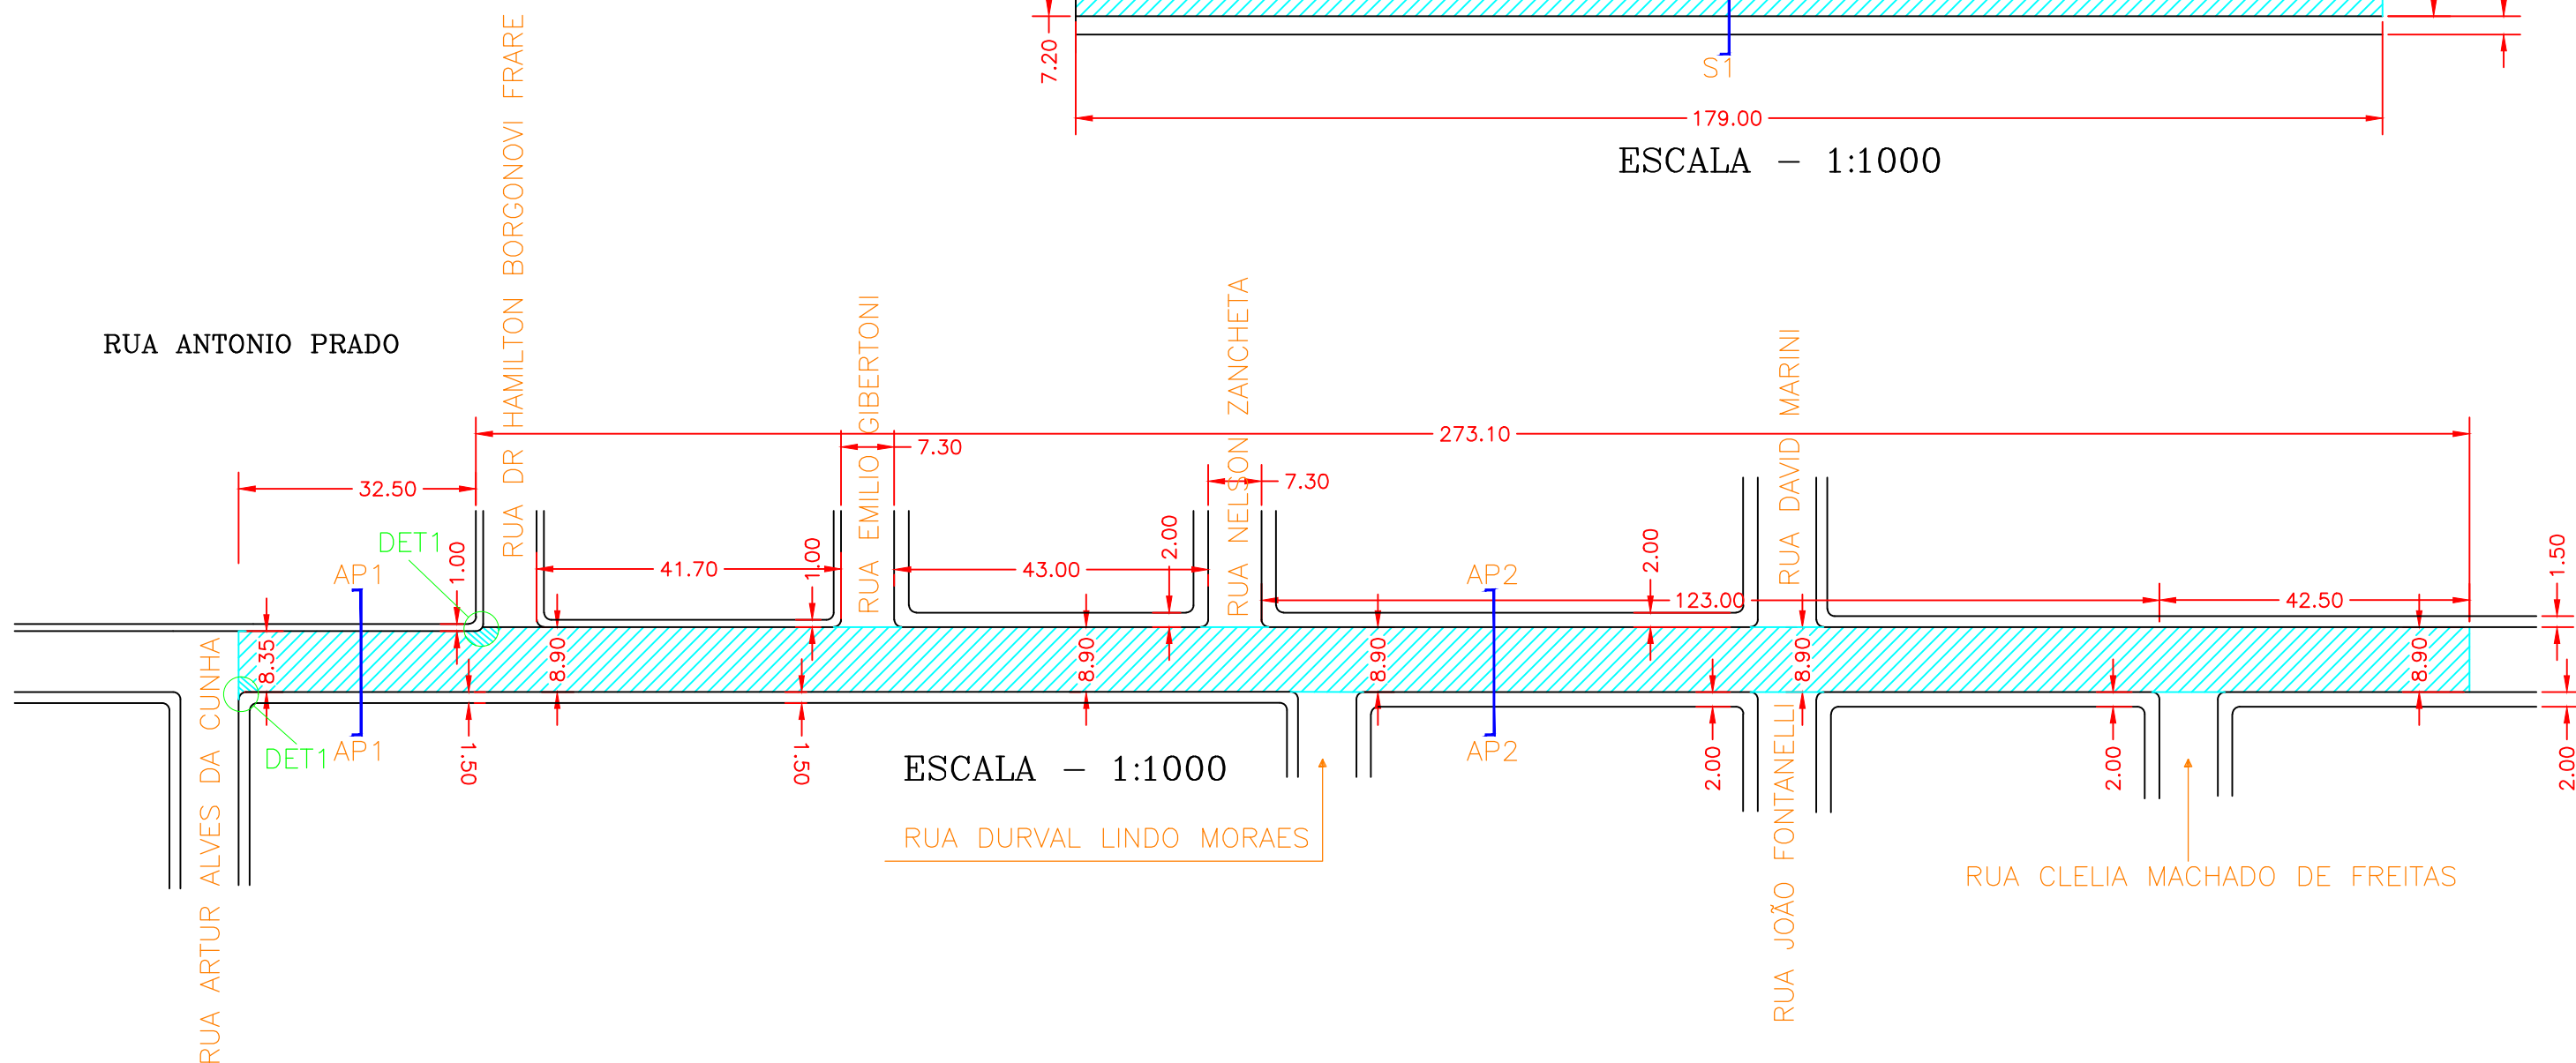


LEGENDA

RECAPEAMENTO

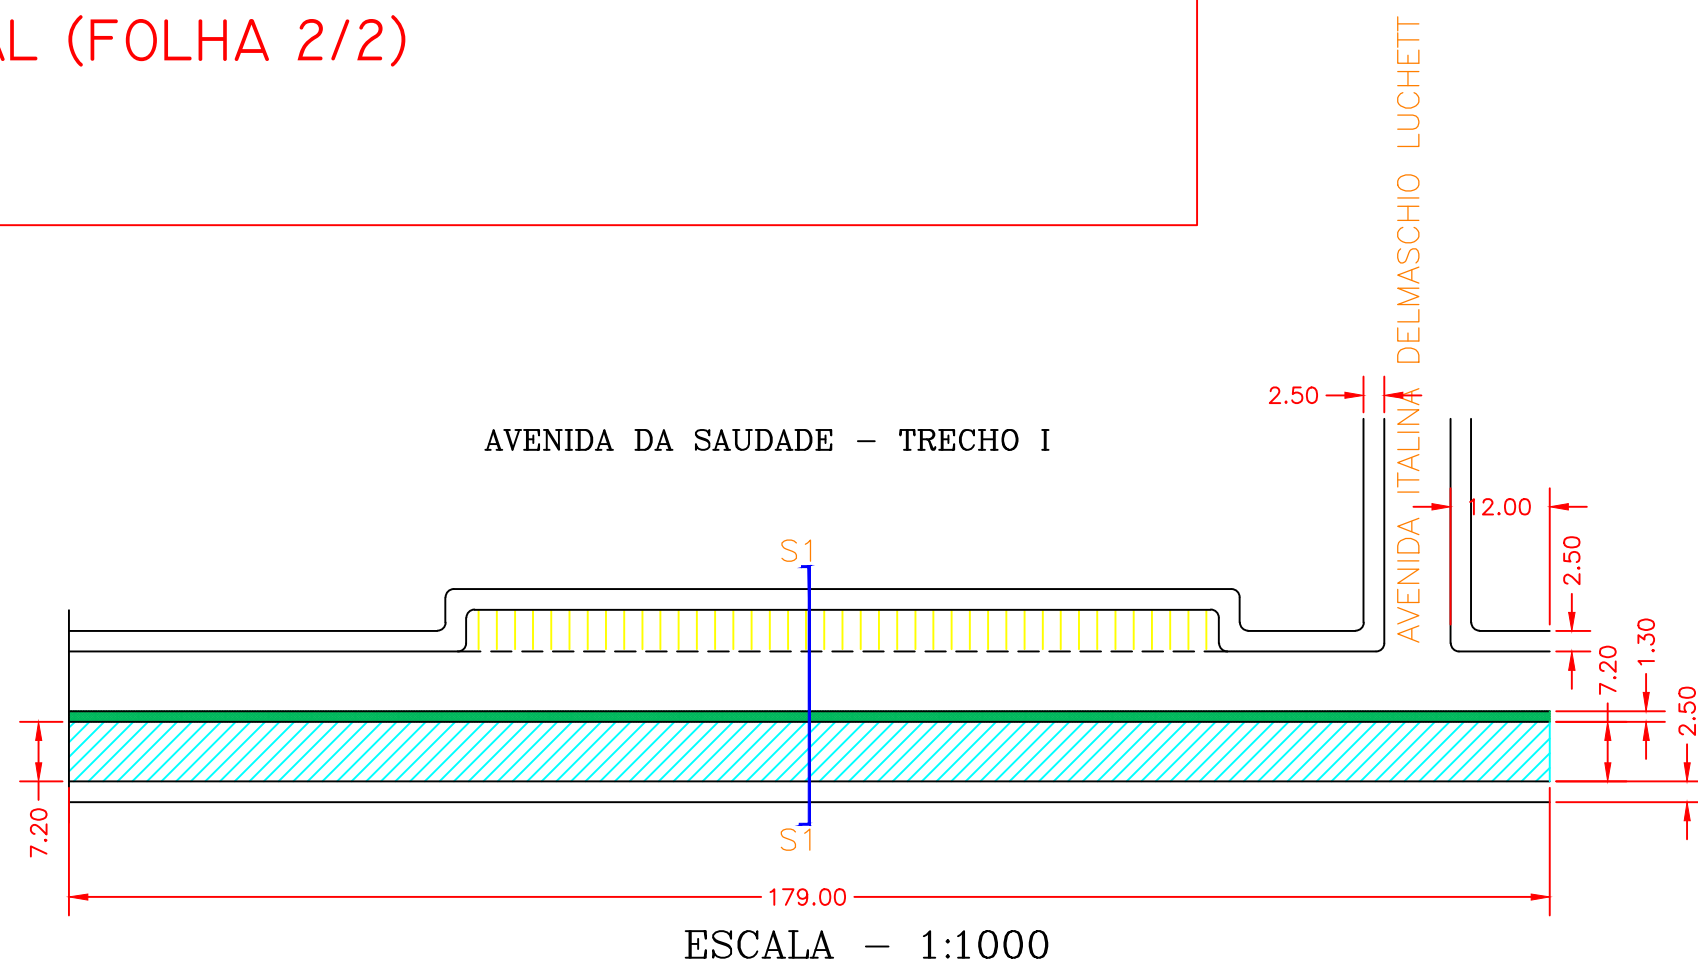

<div>PROJETO BÁSICO</div> <div>TRECHOS DAS RUAS DO MUNICÍPIO</div>		<div>FOLHA</div> <div>1 / 2</div>
Objeto	RECAPEAMENTO EM CONCRETO ASFÁLTICO USINADO A QUENTE (CBUQ)	
Local	RUAS DO MUNICÍPIO	
Sede / Distrito	FERNANDO PRESTES	
Município	FERNANDO PRESTES – SP	
PREFEITURA MUNICIPAL DE FERNANDO PRESTES		

ÁREAS				
RUA / AVENIDA	SEDE	TRECHO	EXTENSÃO(m)	ÁREA (M2)
Rua Antonio Prado	Sede	AP1	32,50	8,35
	Sede	AP2	273,10	8,90
Rua Antonio Prado				2.711,38
Avenida da Saudade - trecho I	Sede	S1	179,00	7,20
	Sede	S2	179,00	7,20
Avenida da Saudade - trecho I				1.288,80
Avenida Luiz Frare	Sede	LF1	42,00	9,35
	Sede	LF2	40,00	8,75
	Sede	LF3	38,00	7,575
Avenida Luiz Frare				392,70
DET1				0,43
TOTAL				

ESCALA - 1:1000

AGOSTO DE 2018

SAMUEL PINHEIRO DE ALMEIDA

ENGENHEIRO CIVIL

CREA: 5061119753

ART: 28027230190074534