


CORTE TRANSVERSAL CCI

ESCALA - 1:50

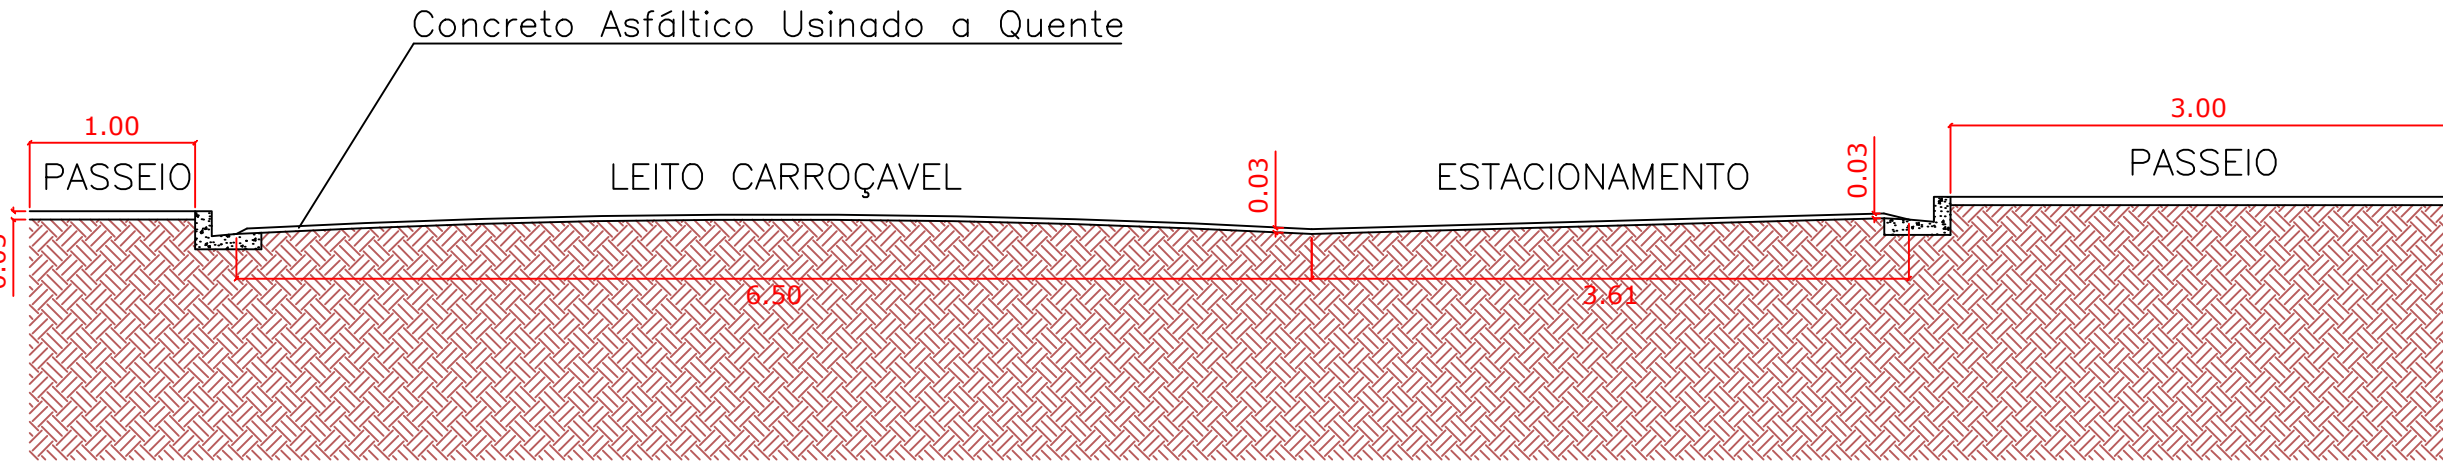

CORTE TRANSVERSAL CC2

ESCALA - 1:50




CORTE TRANSVERSAL CC3

ESCALA - 1:50




CORTE TRANSVERSAL MJTG

ESCALA - 1:50

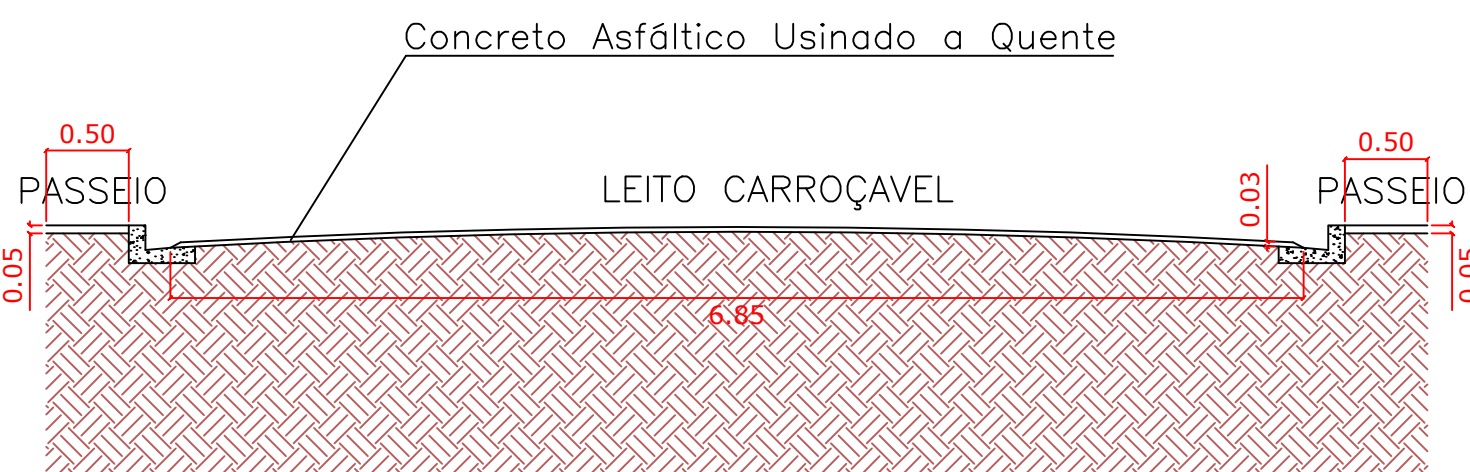

CORTE TRANSVERSAL SCI

ESCALA - 1:50

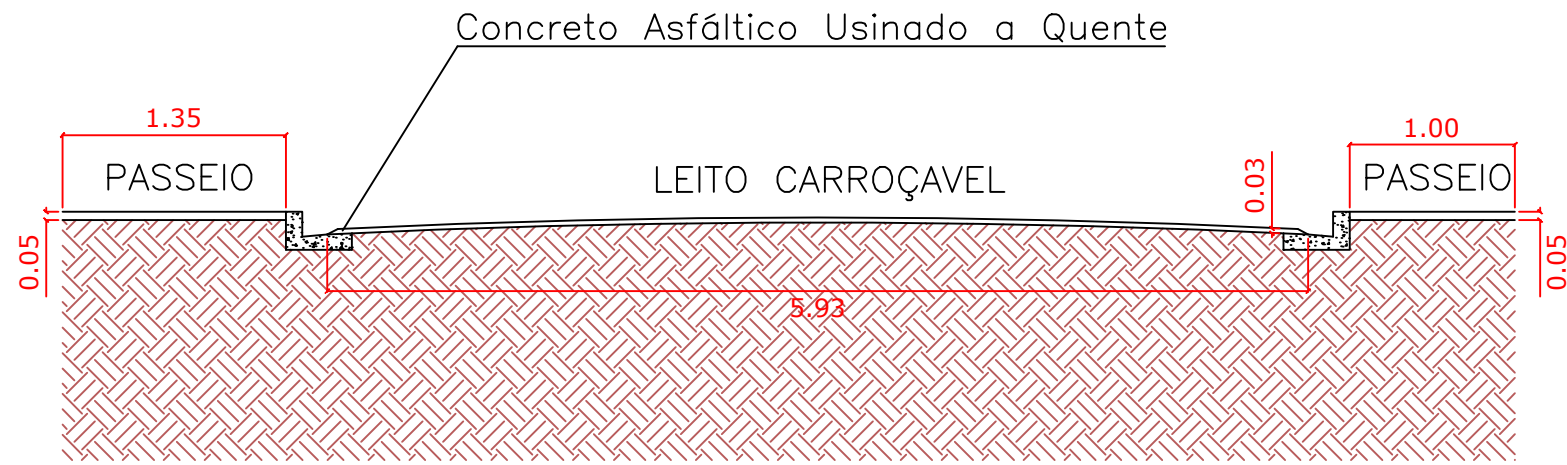

CORTE TRANSVERSAL SC2

ESCALA - 1:50



CORTE TRANSVERSAL SC3

ESCALA - 1:50

PROJETO BÁSICO - CORTES

TRECHOS DAS RUAS DO MUNICÍPIO

2 / 2

Objeto	RECAPEAMENTO EM CONCRETO ASFÁLTICO USINADO A QUENTE (CBUQ)
Local	RUAS DO DISTRITO DE AGULHA
Sede / Distrito	FERNANDO PRESTES/DISTRITO DE AGULHA
Município	FERNANDO PRESTES - SP
PREFEITURA MUNICIPAL DE FERNANDO PRESTES	

ÁREAS					
RUA / AVENIDA	Distrito	TRECHO	EXTENSÃO(m)	LARGURA(m)	ÁREA (M2)
Rua Coronel Comaço	Distrito	CC1	21,00	7,40	155,40
	Distrito	CC2	52,09	10,10	526,11
	Distrito	CC3	111,20	8,50	945,20
Rua São Carlos	Distrito	SC1	55,80	6,85	382,78
	Distrito	SC2	63,00	5,93	373,59
	Distrito	SC3	66,20	5,40	358,08
Rua Major José Tomaz Gonçalves	Distrito	MJTG	95,00	8,55	812,25
DET1	Distrito	QUANTIDADE: 4	ÁREA: 0,215 M²		0,86
T O T A L					3.318,87
CALÇAMENTO					
Rua São Carlos	Distrito	SC3	3,00	1,20	3,60
T O T A L					3,60

ESCALA - 1:1000
SETEMBRO 2017

SAMUEL PINHEIRO DE ALMEIDA
ENGENHEIRO CIVIL
CREA: 5061119753
ART: 28027230190074534

PREF-2017