
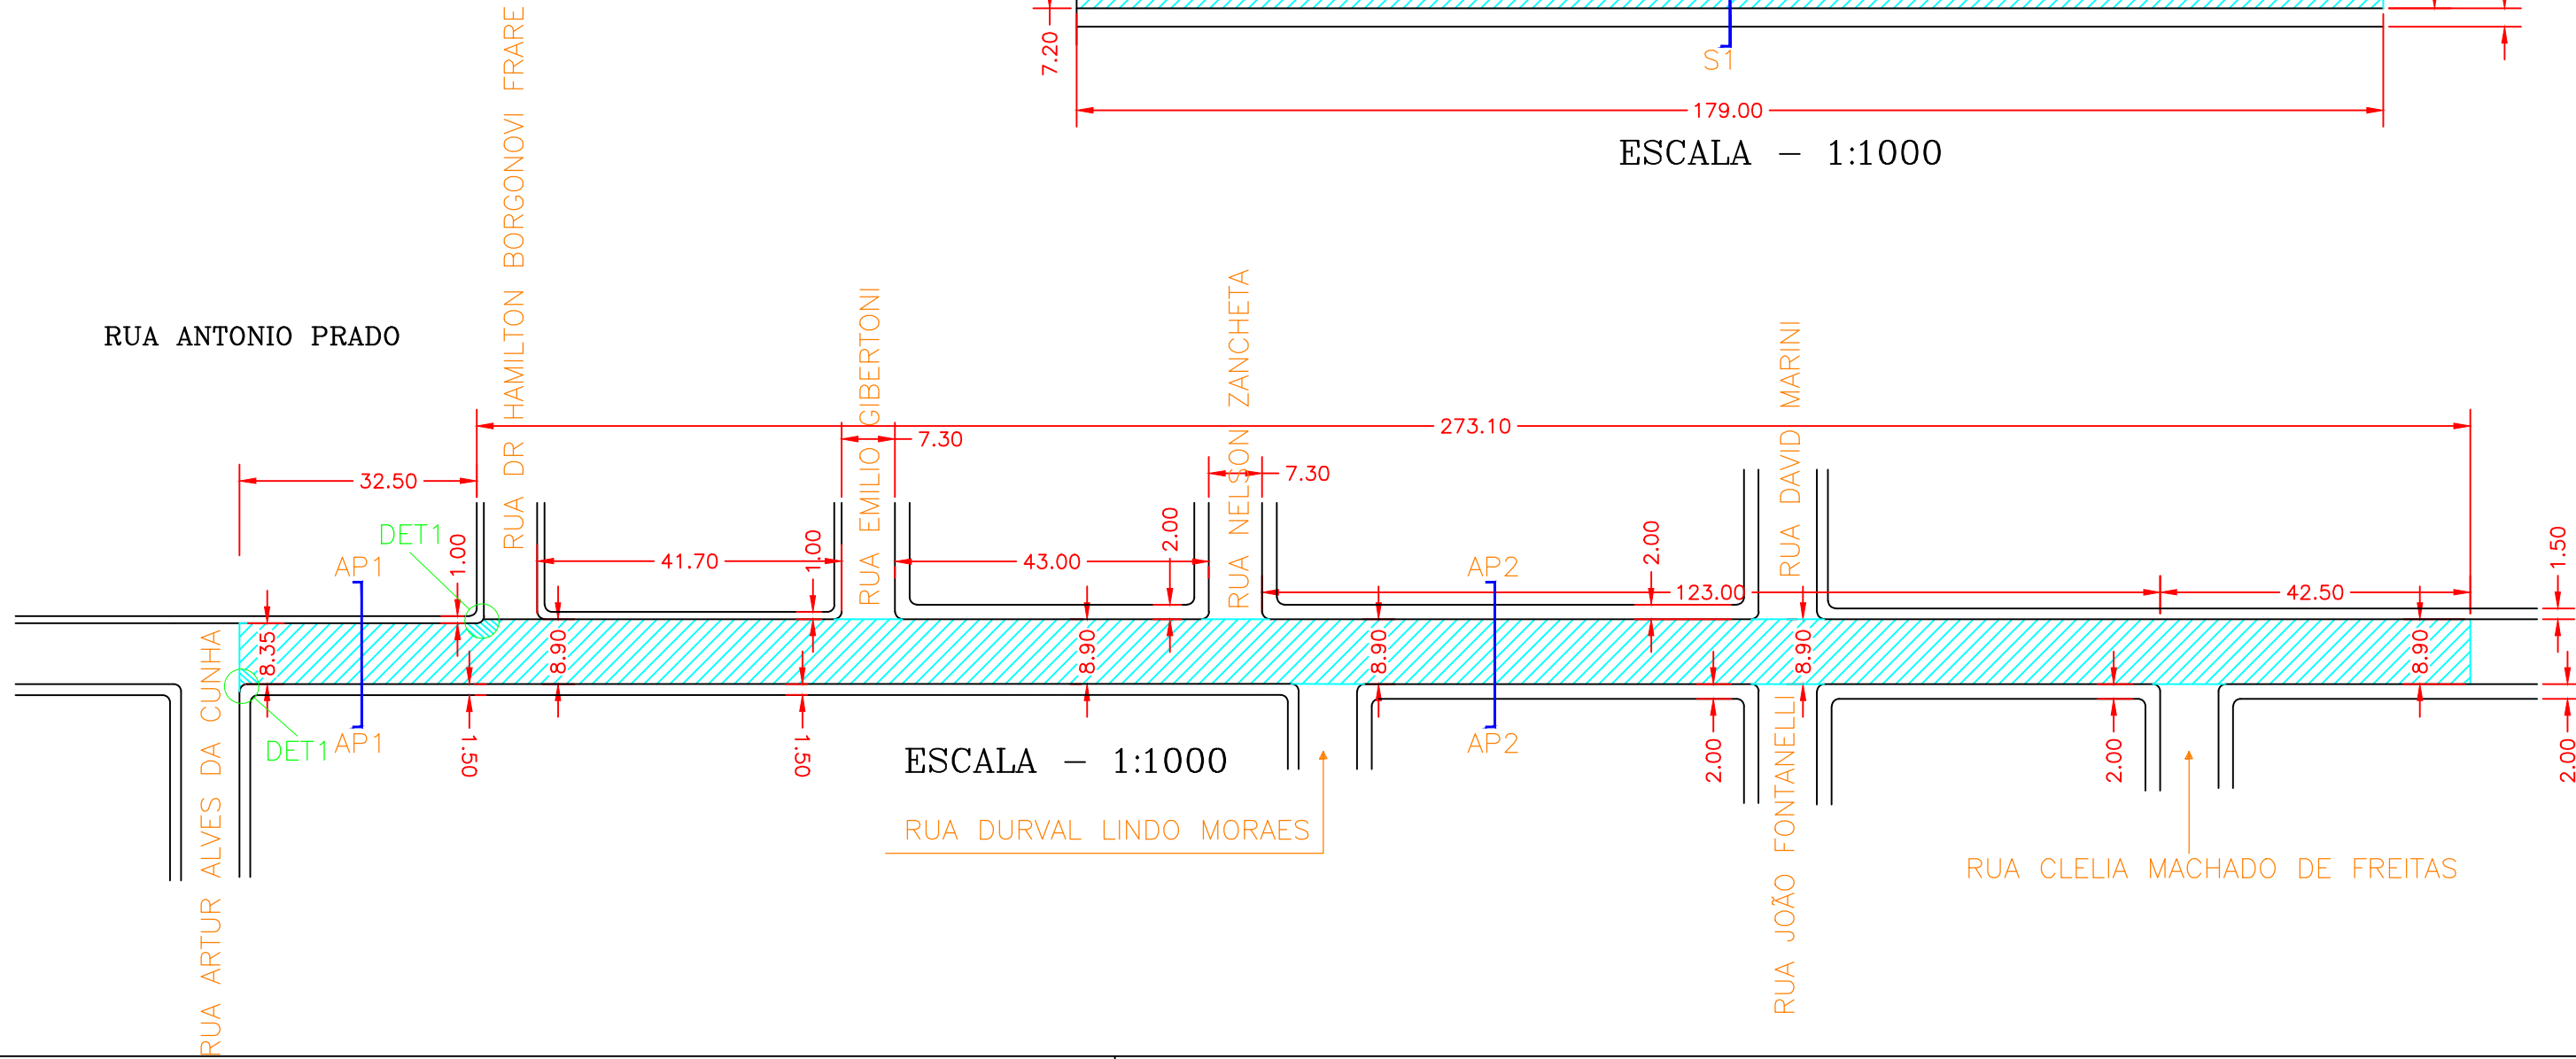


LEGENDA

RECAPEAMENTO

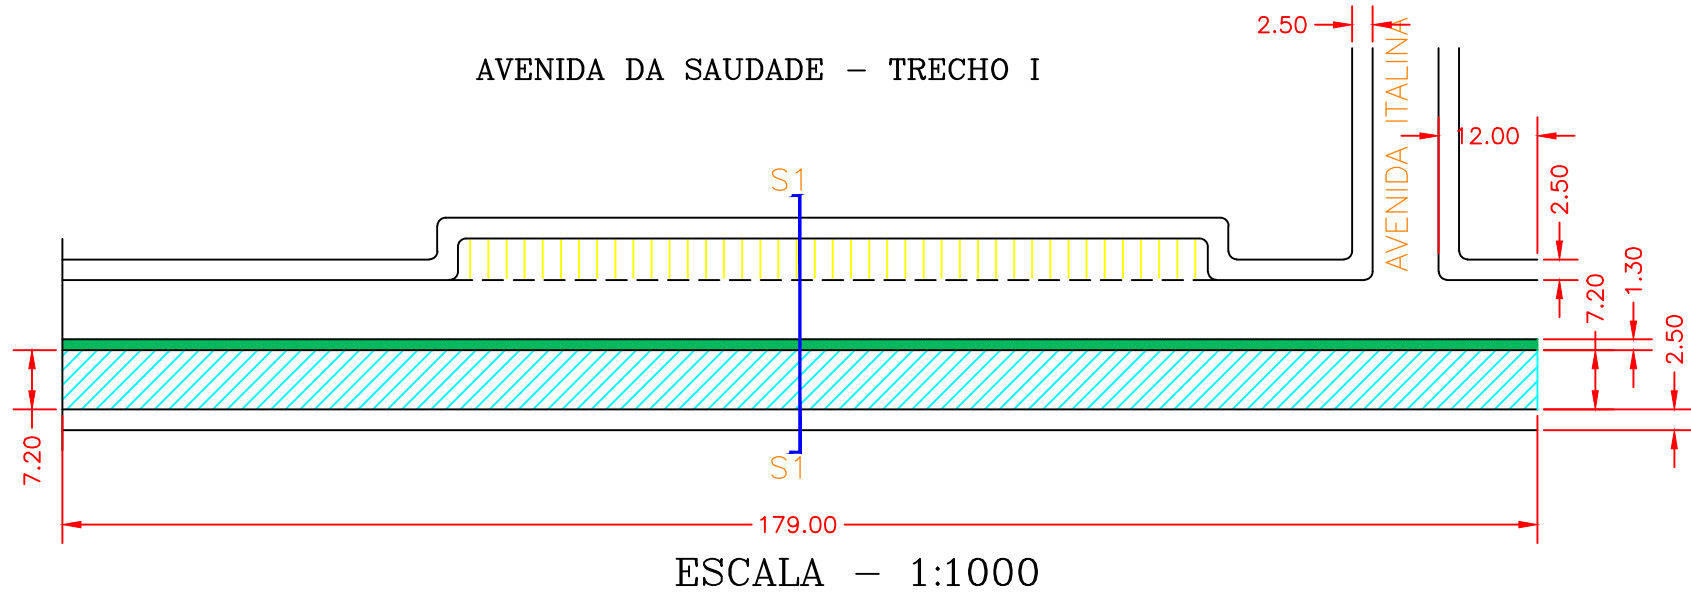

PROJETO BÁSICO
TRECHOS DAS RUAS DO MUNICÍPIO

FOLHA
1 / 2

Objeto
RECAPEAMENTO EM CONCRETO ASFÁLTICO USINADO A QUENTE (CBUQ)

Local
RUAS DO MUNICÍPIO

Sede / Distrito
FERNANDO PRESTES

Município
FERNANDO PRESTES - SP

PREFEITURA MUNICIPAL DE FERNANDO PRESTES

ÁREAS					
RUA / AVENIDA	SEDE	TRECHO	EXTENSÃO(m)	LARGURA(m)	ÁREA (M2)
Rua Antonio Prado	Sede	AP1	32,50	8,35	271,36
	Sede	AP2	273,10	8,90	2.430,99
Avenida da Saudade - Trecho I	Sede	S1	179,00	7,20	1.288,80
Avenida Luiz Frare	Sede	LF1	42,00	9,35	392,70
	Sede	LF2	40,00	8,75	350,00
	Sede	LF3	38,00	7,575	287,85
DET1	Sede	QUANTIDADE: 2	ÁREA: 0,215 M²		0,43
TOTAL					5.021,75

ESCALA - 1:1000
AGOSTO DE 2018

SAMUEL PINHEIRO DE ALMEIDA
ENGENHEIRO CIVIL
CREA: 5061119753
ART: 28027230190074534

PREF-2017